


南雄市莲塘路口安置房地块一控制性详细规划

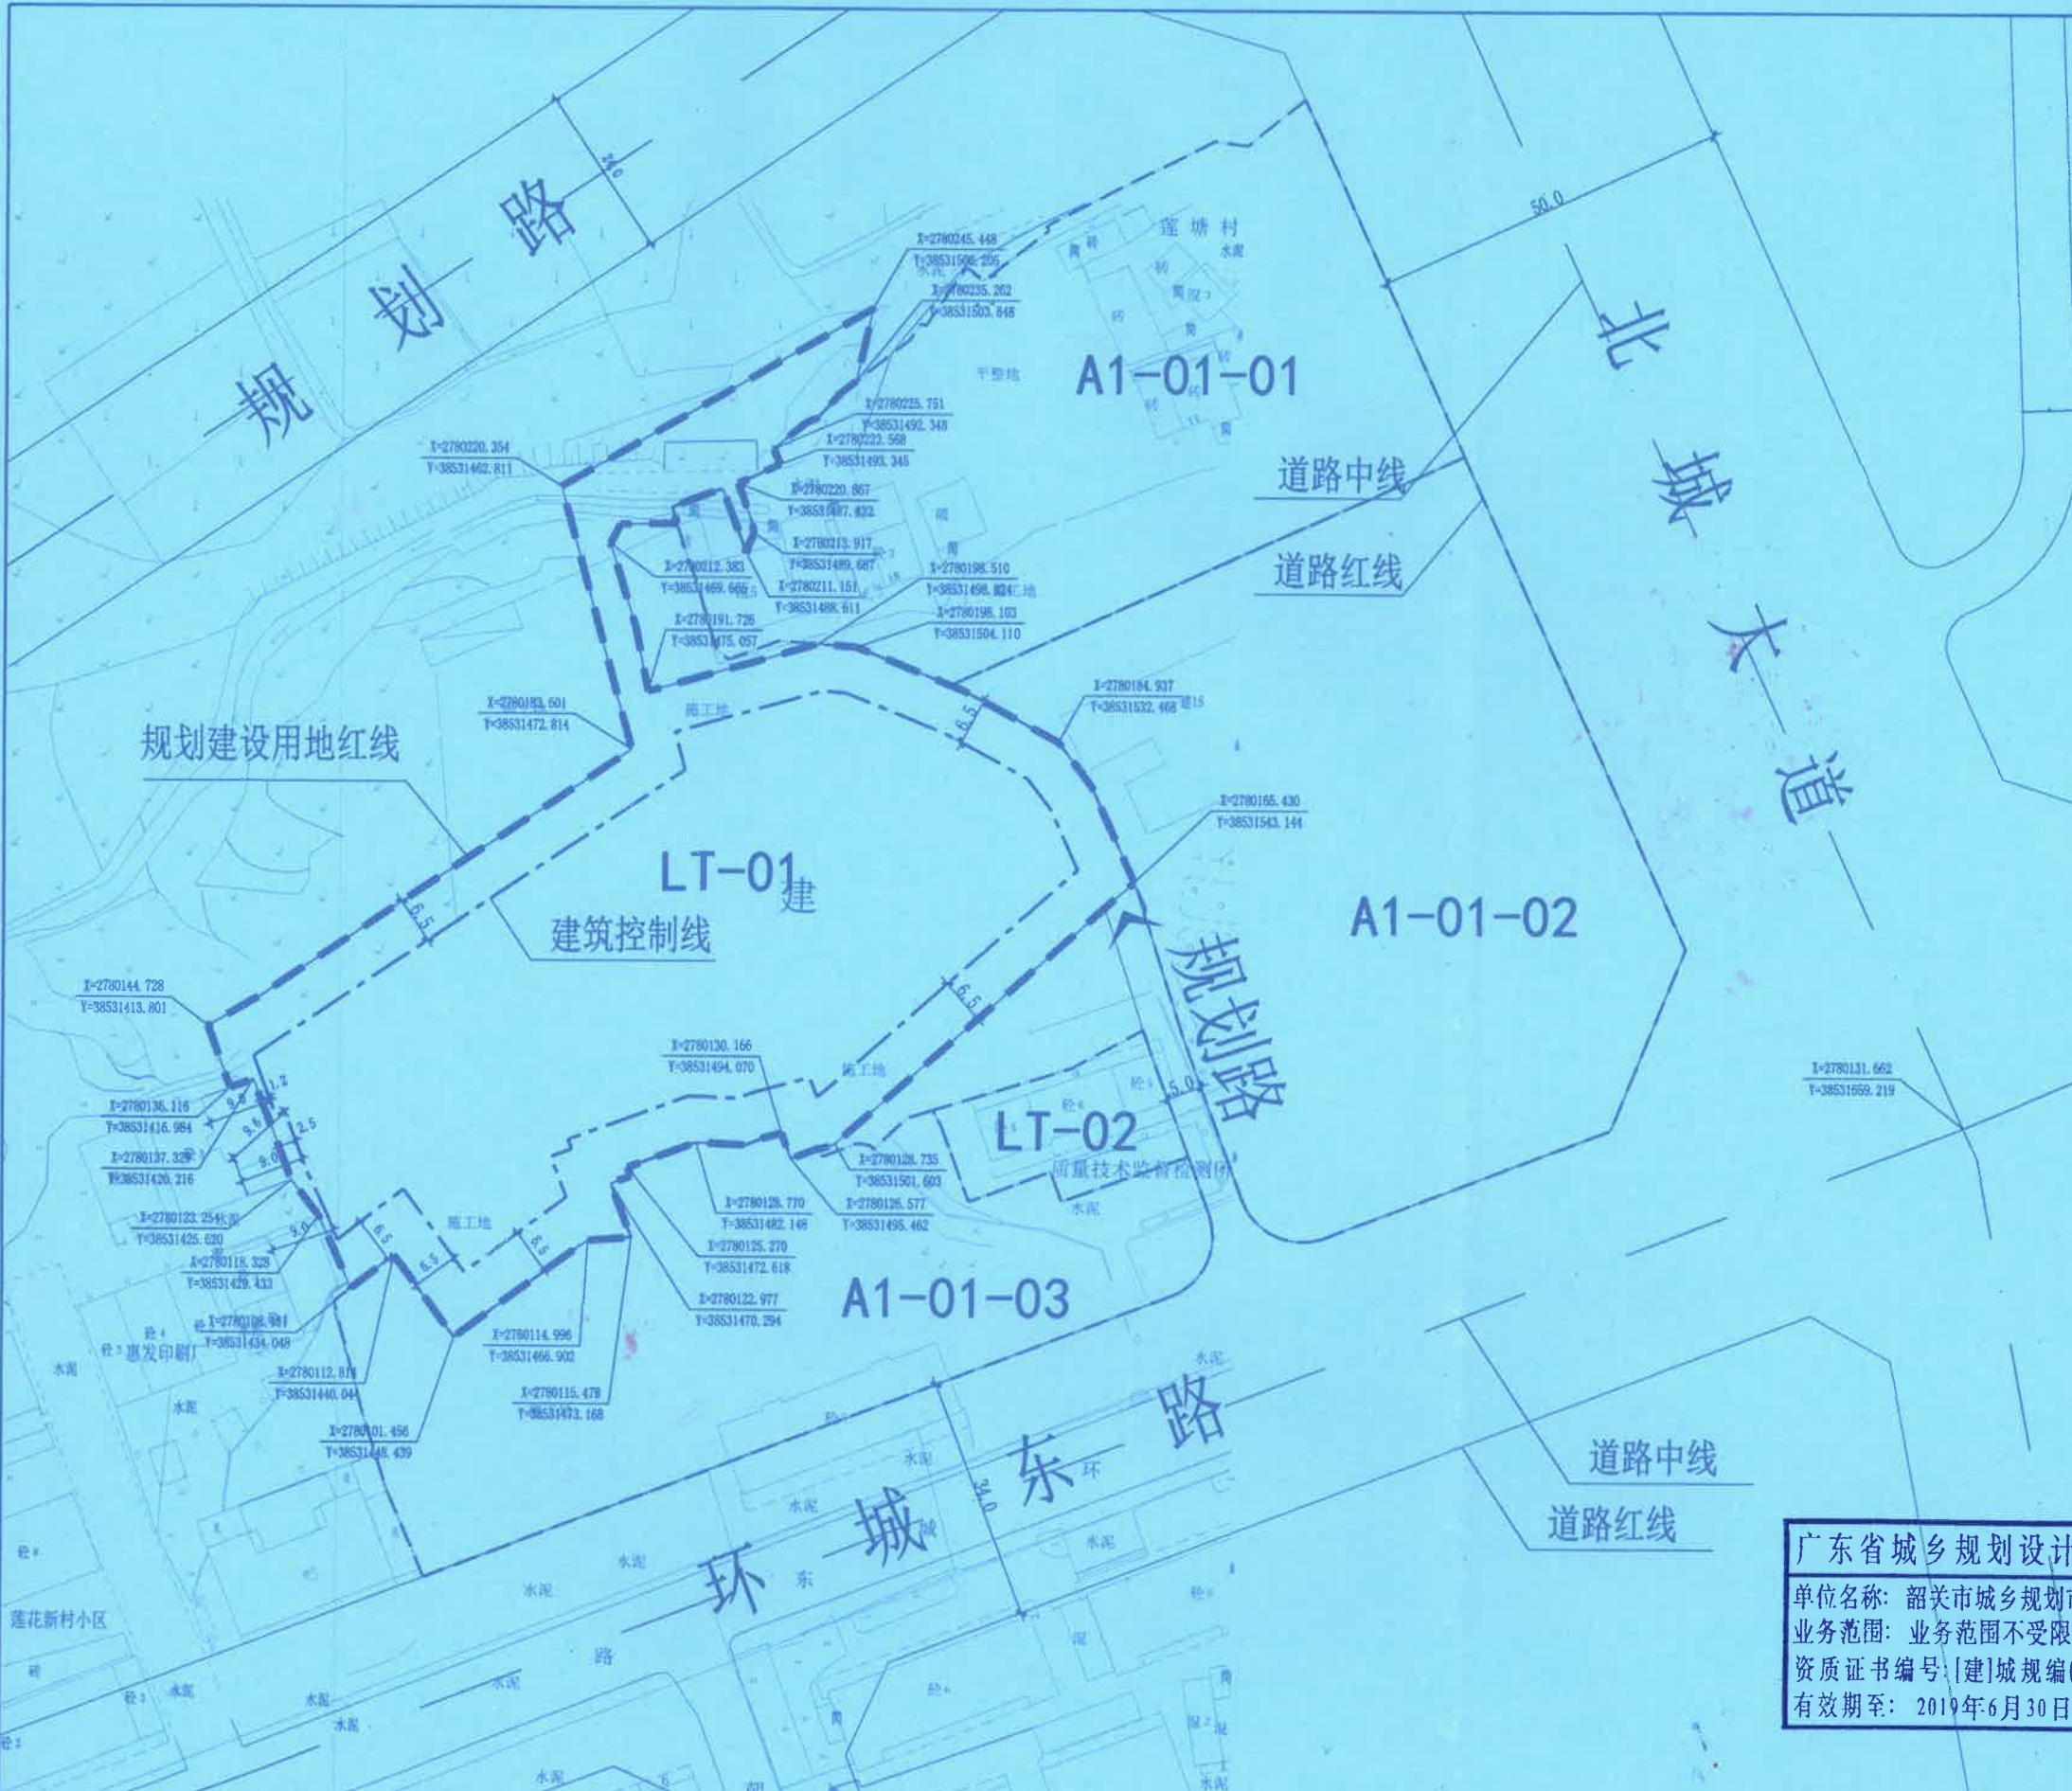

广东省城乡规划设计出图专用章

单位名称: 韶关市城乡规划设计研究院

业务范围: 业务范围不受限制 其它

资质证书编号: [建]城规编(171402)号(甲级)

有效期至: 2019年6月30日

图例

规划建设用地红线

建筑控制线

坐标标注

道路

建议机动车出入口位置








尺寸标注

场地建设标高

道路标高

地块控制指标

用地编码	用地性质	总用地面积 (㎡)	规划建设用地面积 (㎡)	代征用地面积 (㎡)	容积率(FAR)	建筑密度(BD)	绿地率(GR)	建筑限高(m)	规划指标说明
LT-01	二类居住用地	7101.90	7101.90	0	1.0<FAR≤3.5	≤30%	≥25%	80	容积率、建筑密度、绿地率等指标计算以规划建设用地面积为计算依据。

 韶关市城乡规划市政设计研究院 SHAO GUAN URBAN & RURAL PLANNING AND MUNICIPAL DESIGN INSTITUTE				建设单位				
				项目名称	南雄市莲塘路口安置房地块一控制性详细规划			
审 定		项目负责人		地块导则			业务号	GH12019047
审 核		专业负责人					图 号	01
校 对		设 计					版本号	00
							日 期	2019.06