


南雄产业转移工业园扩园D-2地块
2783.34-529.45

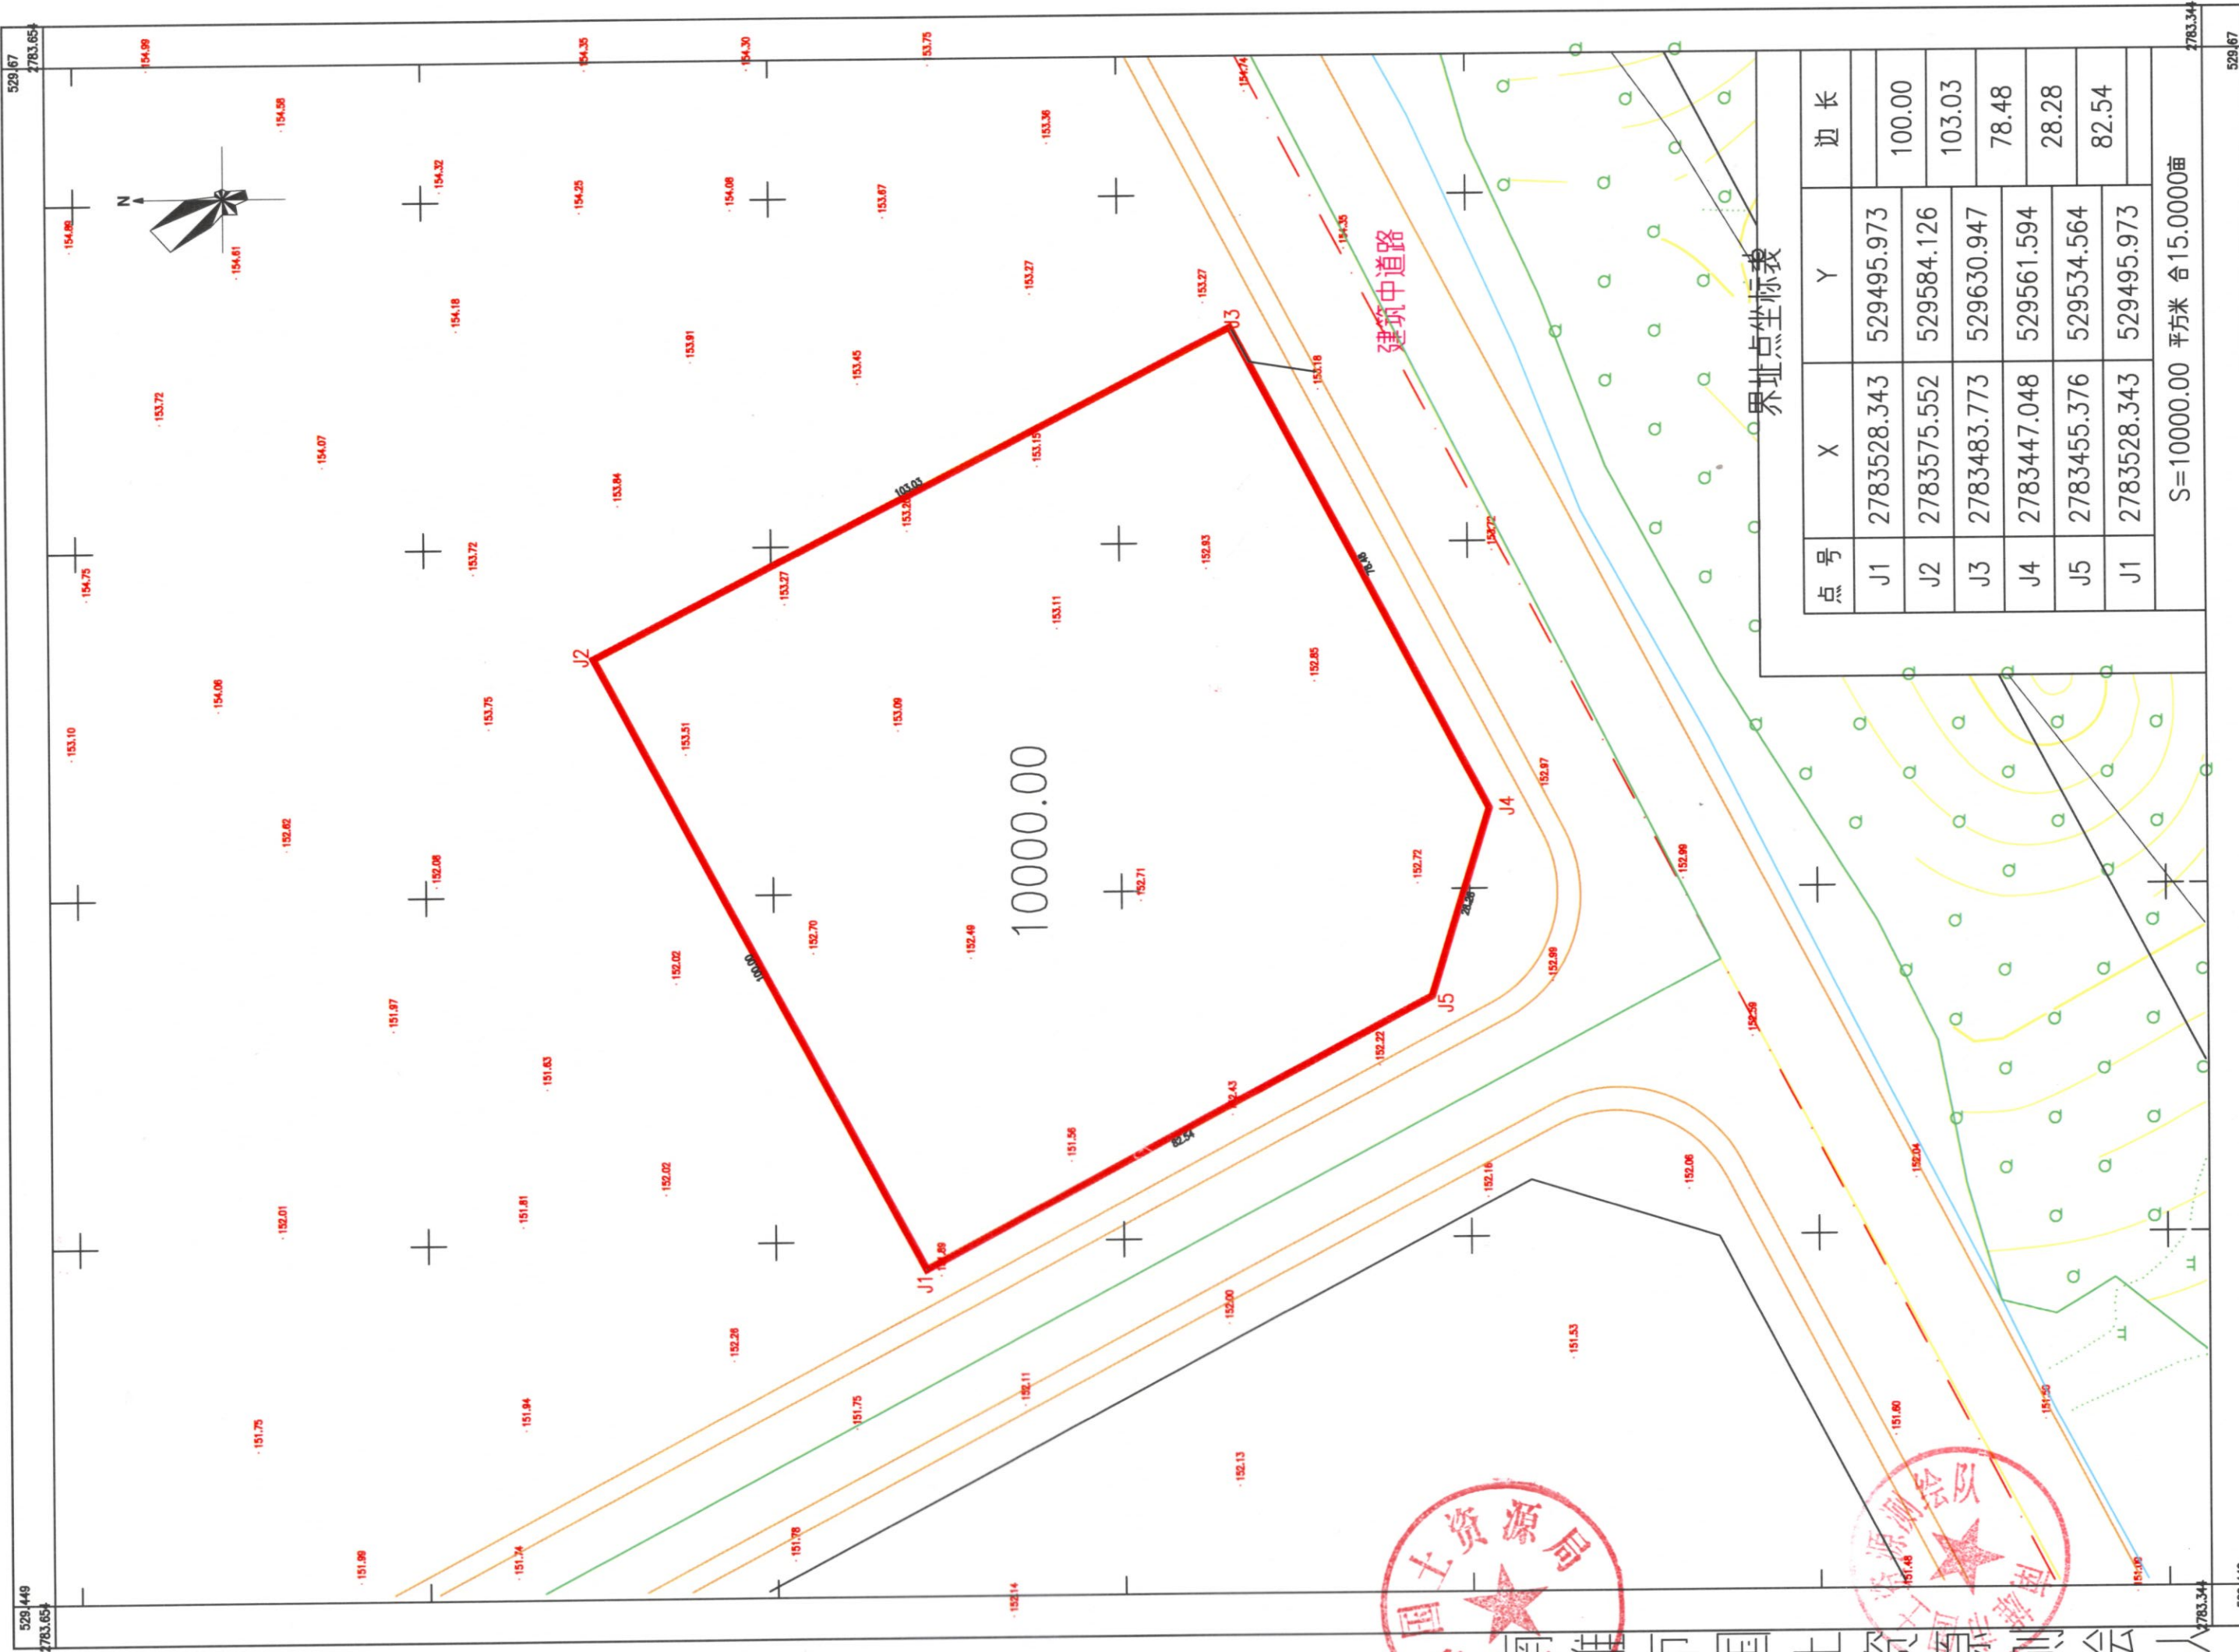

2016年3月数字化制图。
1980坐标系
1985国家高程基准, 高程距为1米。
1996年图式。

1:850

测图员: 何远辉
绘图员: 梁南波
检查员: 梁南波